

OGŁOSZENIE

Zarząd Spółdzielni Mieszkaniowej „Jelonki”, stosownie do wymogów ustawy z dnia 16.04.2004r. o ochronie przyrody (tj. Dz. U. z 2023r. poz. 1336, 1688, 1890.) informuje o zamiarze złożenia wniosku do właściwego Urzędu o wydanie zezwolenia na usunięcie n/w drzew:

1. **Borowej Góry 9**, lipa drobnolistna 1 szt., obwód pnia 125 cm, mierzony na wysokości 130 cm, rosnąca na działce nr. ew. 22/2, obręb 8. 12-08.
2. **Borowej Góry 9**, klon zwyczajny 1 szt., obwód pnia 115 cm, mierzony na wysokości 130 cm, rosnący na działce nr. ew.22/2, obręb 8. 12-08.
3. **Borowej Góry 9**, żywotnik 2 szt., obwód pnia 40 cm oraz 30 cm, mierzony na wysokości 130 cm, rosnący na działce nr. ew. 22/2, obręb 8. 12-08.

Wycinka wskazanych drzew jest związana z planowaną budową drogi pożarowej.

Spółdzielnia ustala termin na zgłaszanie uwag w sprawie ww. wycinki **do 17 kwietnia 2026r.**

Informacji w sprawie udziela p. Łukasz Mikulski – administrator - pokój 1 na parterze biura Spółdzielni przy ul. Powstańców Śląskich 4a w Warszawie.

Załączniki do ww. ogłoszenia w postaci zdjęcia i planu zamieszczono na stronie internetowej Spółdzielni Mieszkaniowej „Jelonki” wraz z ww. ogłoszeniem.

Z poważaniem:



PREZES ZARZĄDU
SM „JELONKI”
Radosław Pucek



Pełnomocnik Zarządu
SM „Jelonki”
Urszula Czerwoniec

Żywotnik – obwód pnia 40 cm oraz 30 cm mierzony na wysokości 130 cm.



PREZES ZARZĄDU
SM „JELONKI”

Radosław Pucek

Pełnomocnik Zarządu
SM „Jelonki”

Urszula Czerwoniec



PREZES ZARŁADU
SM „JELONKI”
Radosław Pucek
Radosław Pucek


Pełnomocnik Zarządu
SM „Jelonki”
Urszula Czerwoniec
Urszula Czerwoniec

Lipa drobnolistna - obwód pnia 125 cm mierzony na wysokości 130 cm.



PREZES ZARZĄDU
SM „JELONKI”
Radosław Pucek
Radosław Pucek

Pełnomocnik Zarządu
SM „Jelonki”
Urszula Czerwoniec
Urszula Czerwoniec

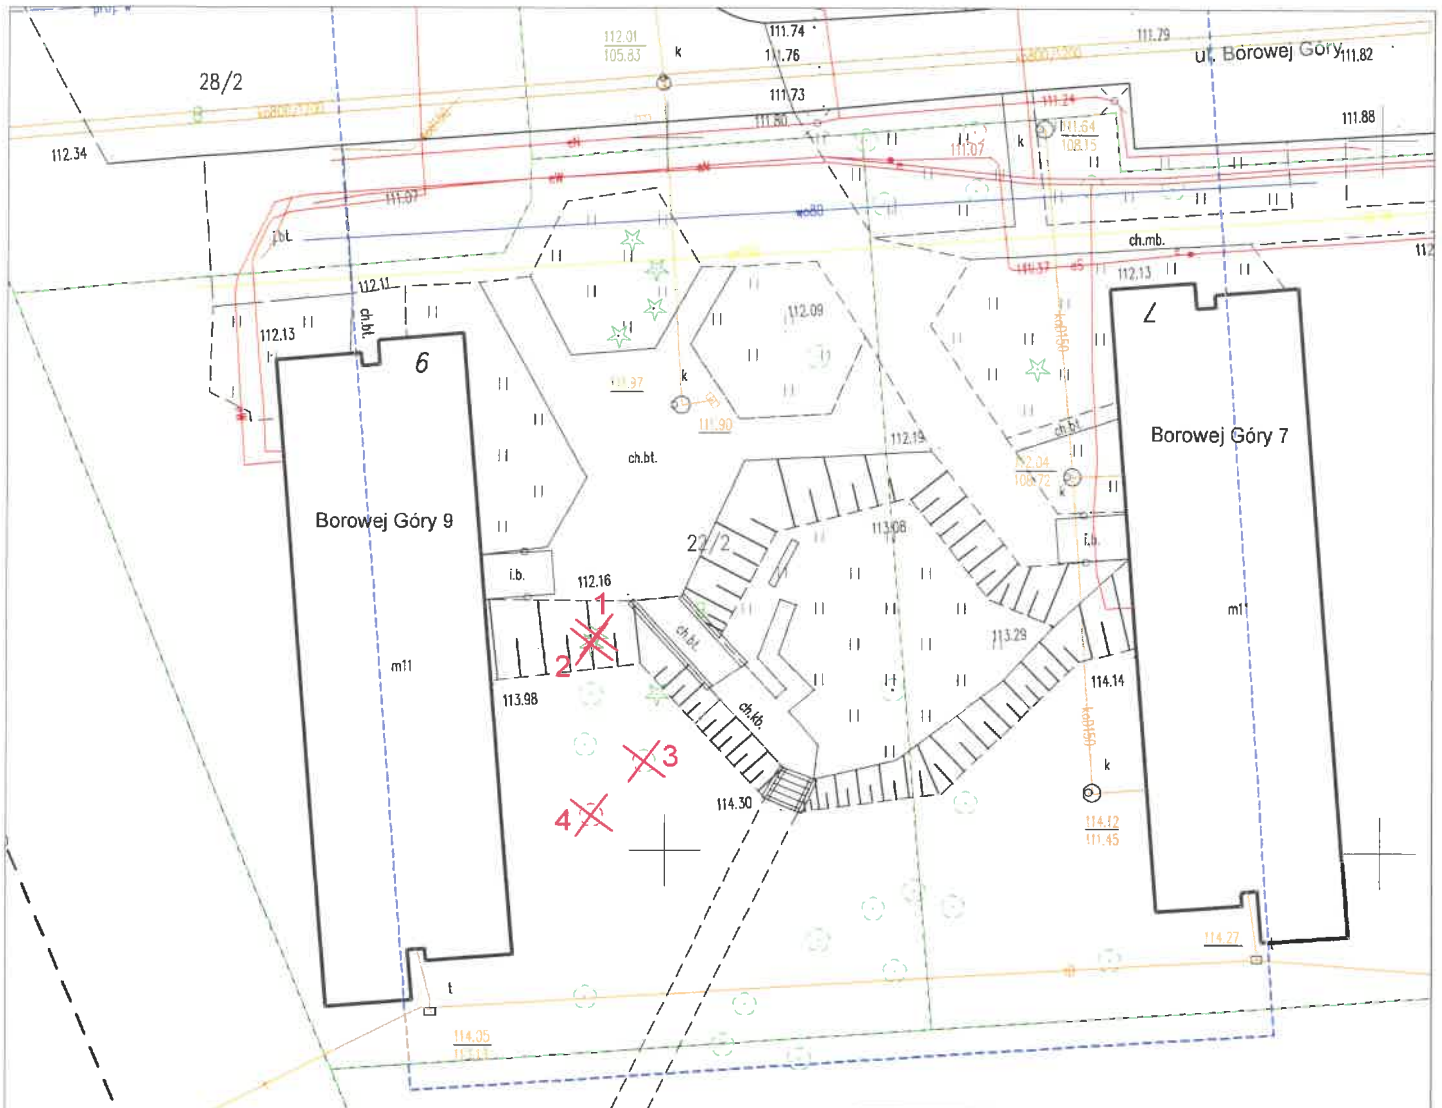

LEGENDA:



Proj. wycinka drzew wymagających zezwolenia na usunięcie (2 tuje, lipa drobnolistna, klon zwyczaj.)

Inwentaryzacja wycinanych drzew:
Nr. Nazwa / Obwód pnia na 130cm [cm]

1. Tuja / 43 + 28
2. Tuja / 30 + 17
3. Lipa drobnolistna / 125
4. Klon zwyczajny / 115

PROJEKT:

**Budowa drogi pożarowej do budynków
Borowej Góry 7 i 9 w Warszawie**

INWESTOR:



SPÓŁDZIELNIA MIESZKANIOWA
JELONKI

Spółdzielnia Mieszkaniowa
"Jelonki"
ul. Powstańców Śląskich 4A
01-381 Warszawa

PROJEKTANT:



DrogPol Paweł Zackiewicz
ul. Korotyńskiego 23 lok. 59, 02-123 Warszawa
NIP: 527-254-01-50, REGON: 383106635
tel.: 516 327 837

ZESPÓŁ PROJEKTOWY

PROJEKTANT:	Nr upr.	Podpis
mgr inż. Paweł Zackiewicz	MAZ/0660/PBD/17	

Faza projektu

Projekt budowlany

Branża

PZT

Tytuł rysunku

**Mapa z lokalizacją drzew
przewidywanych do wycinki**

Skala	Data	Nr rysunku	Str
1:500	30.06.2025	3	